


Darstellung im Maßstab M 1:1000

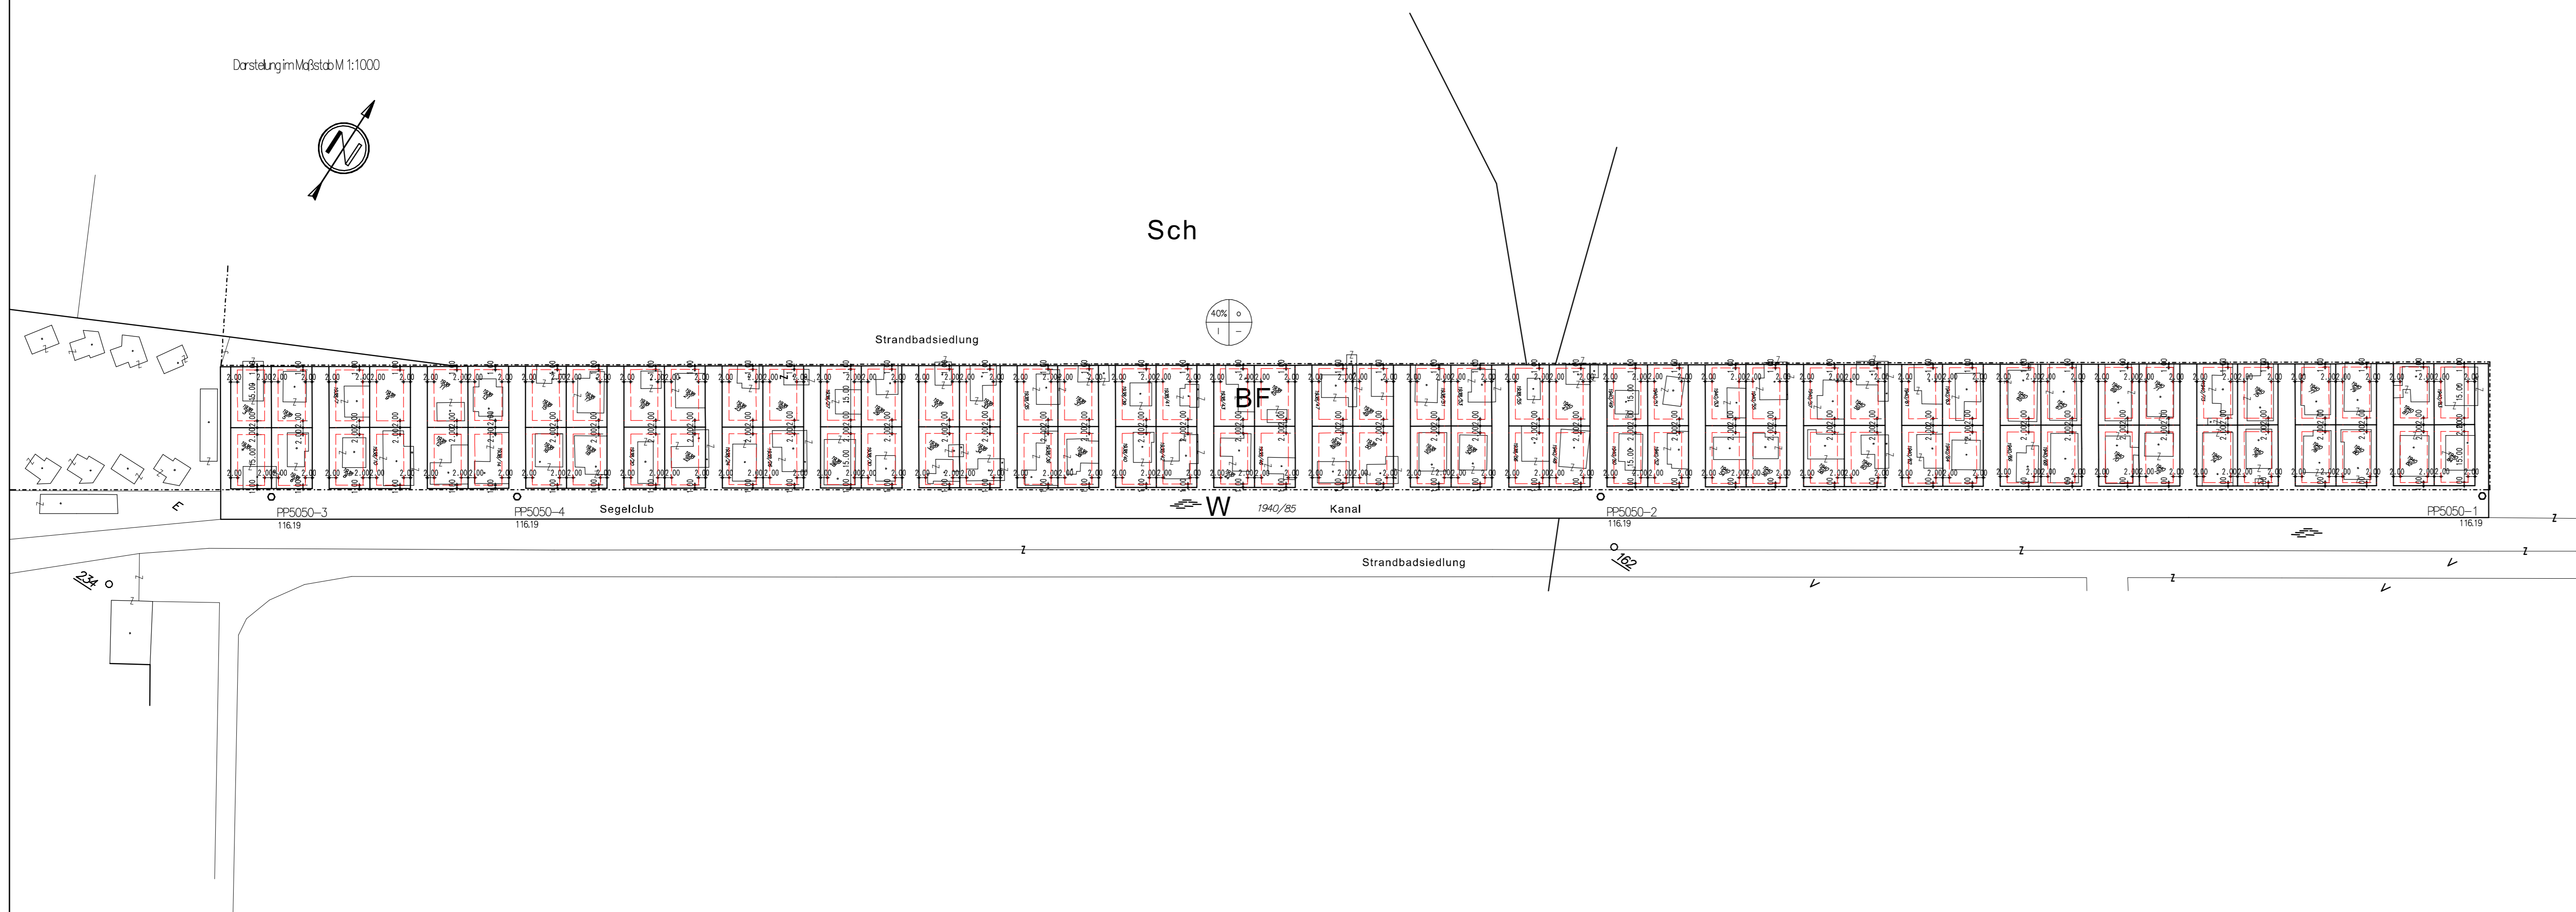

- Straßenfluchtlinie
- - - - - Baulinie
- Grenzlinie zwischen unterschiedlichen Bebauungsbestimmungen im Bauland
- Parzellierung

Bauliche Ausnutzung des Bauplatzes in %
 Bebauungsweise: o:offen, h:halboffen, g:geschlossen
 Zulässige Geschoßanzahl
 BB: Besondere Bebauungsbestimmungen (siehe unten)

o 116.19 Höhenangabe

Inhalte aus dem Flächenwidmungsplan der Gemeinde Weiden/See igF:

- - - - - Widmungsgrenze
- BF Bauland - Fremdenverkehr
- Sch Schilf
- W Wasser
- BW Bauland - Wohngebiet
- AW Bauland - Aufschließungsgebiet Wohngebiet
- Ge Grünfläche - Erholungsgebiet
- V Verkehrsfläche der Gemeinde, Güterwege, Interessentenwege

TEILBEBAUUNGSPLAN

"Strandbadsiedlung-Pfahlbauten"

Gemeinde Weiden am See

Beschlussexemplar

Teil der Verordnung des Gemeinderates vom 12.3.2009 Zahl: 9-2009

Genehmigung der Burgenländischen Landesregierung vom 20.4.2009 Zahl: LAD-RO-3480/42-2009

Für die Landesregierung:

Kundmachung im Landesgesetzblatt am

PLANVERFASSER



**ARCHITEKTEN
 KANDELSDORFER ZT GMBH**
 Staatl. befugte und besiedete Ziviltechniker
 7100 Neusiedl am See Untere Hauptstr. 144
 Tel. 02167/8049 Fax 02167/8049-4 Mobil 0664/1242586
 e-mail: office@kandelsdorfer.com
 website: www.kandelsdorfer.com

