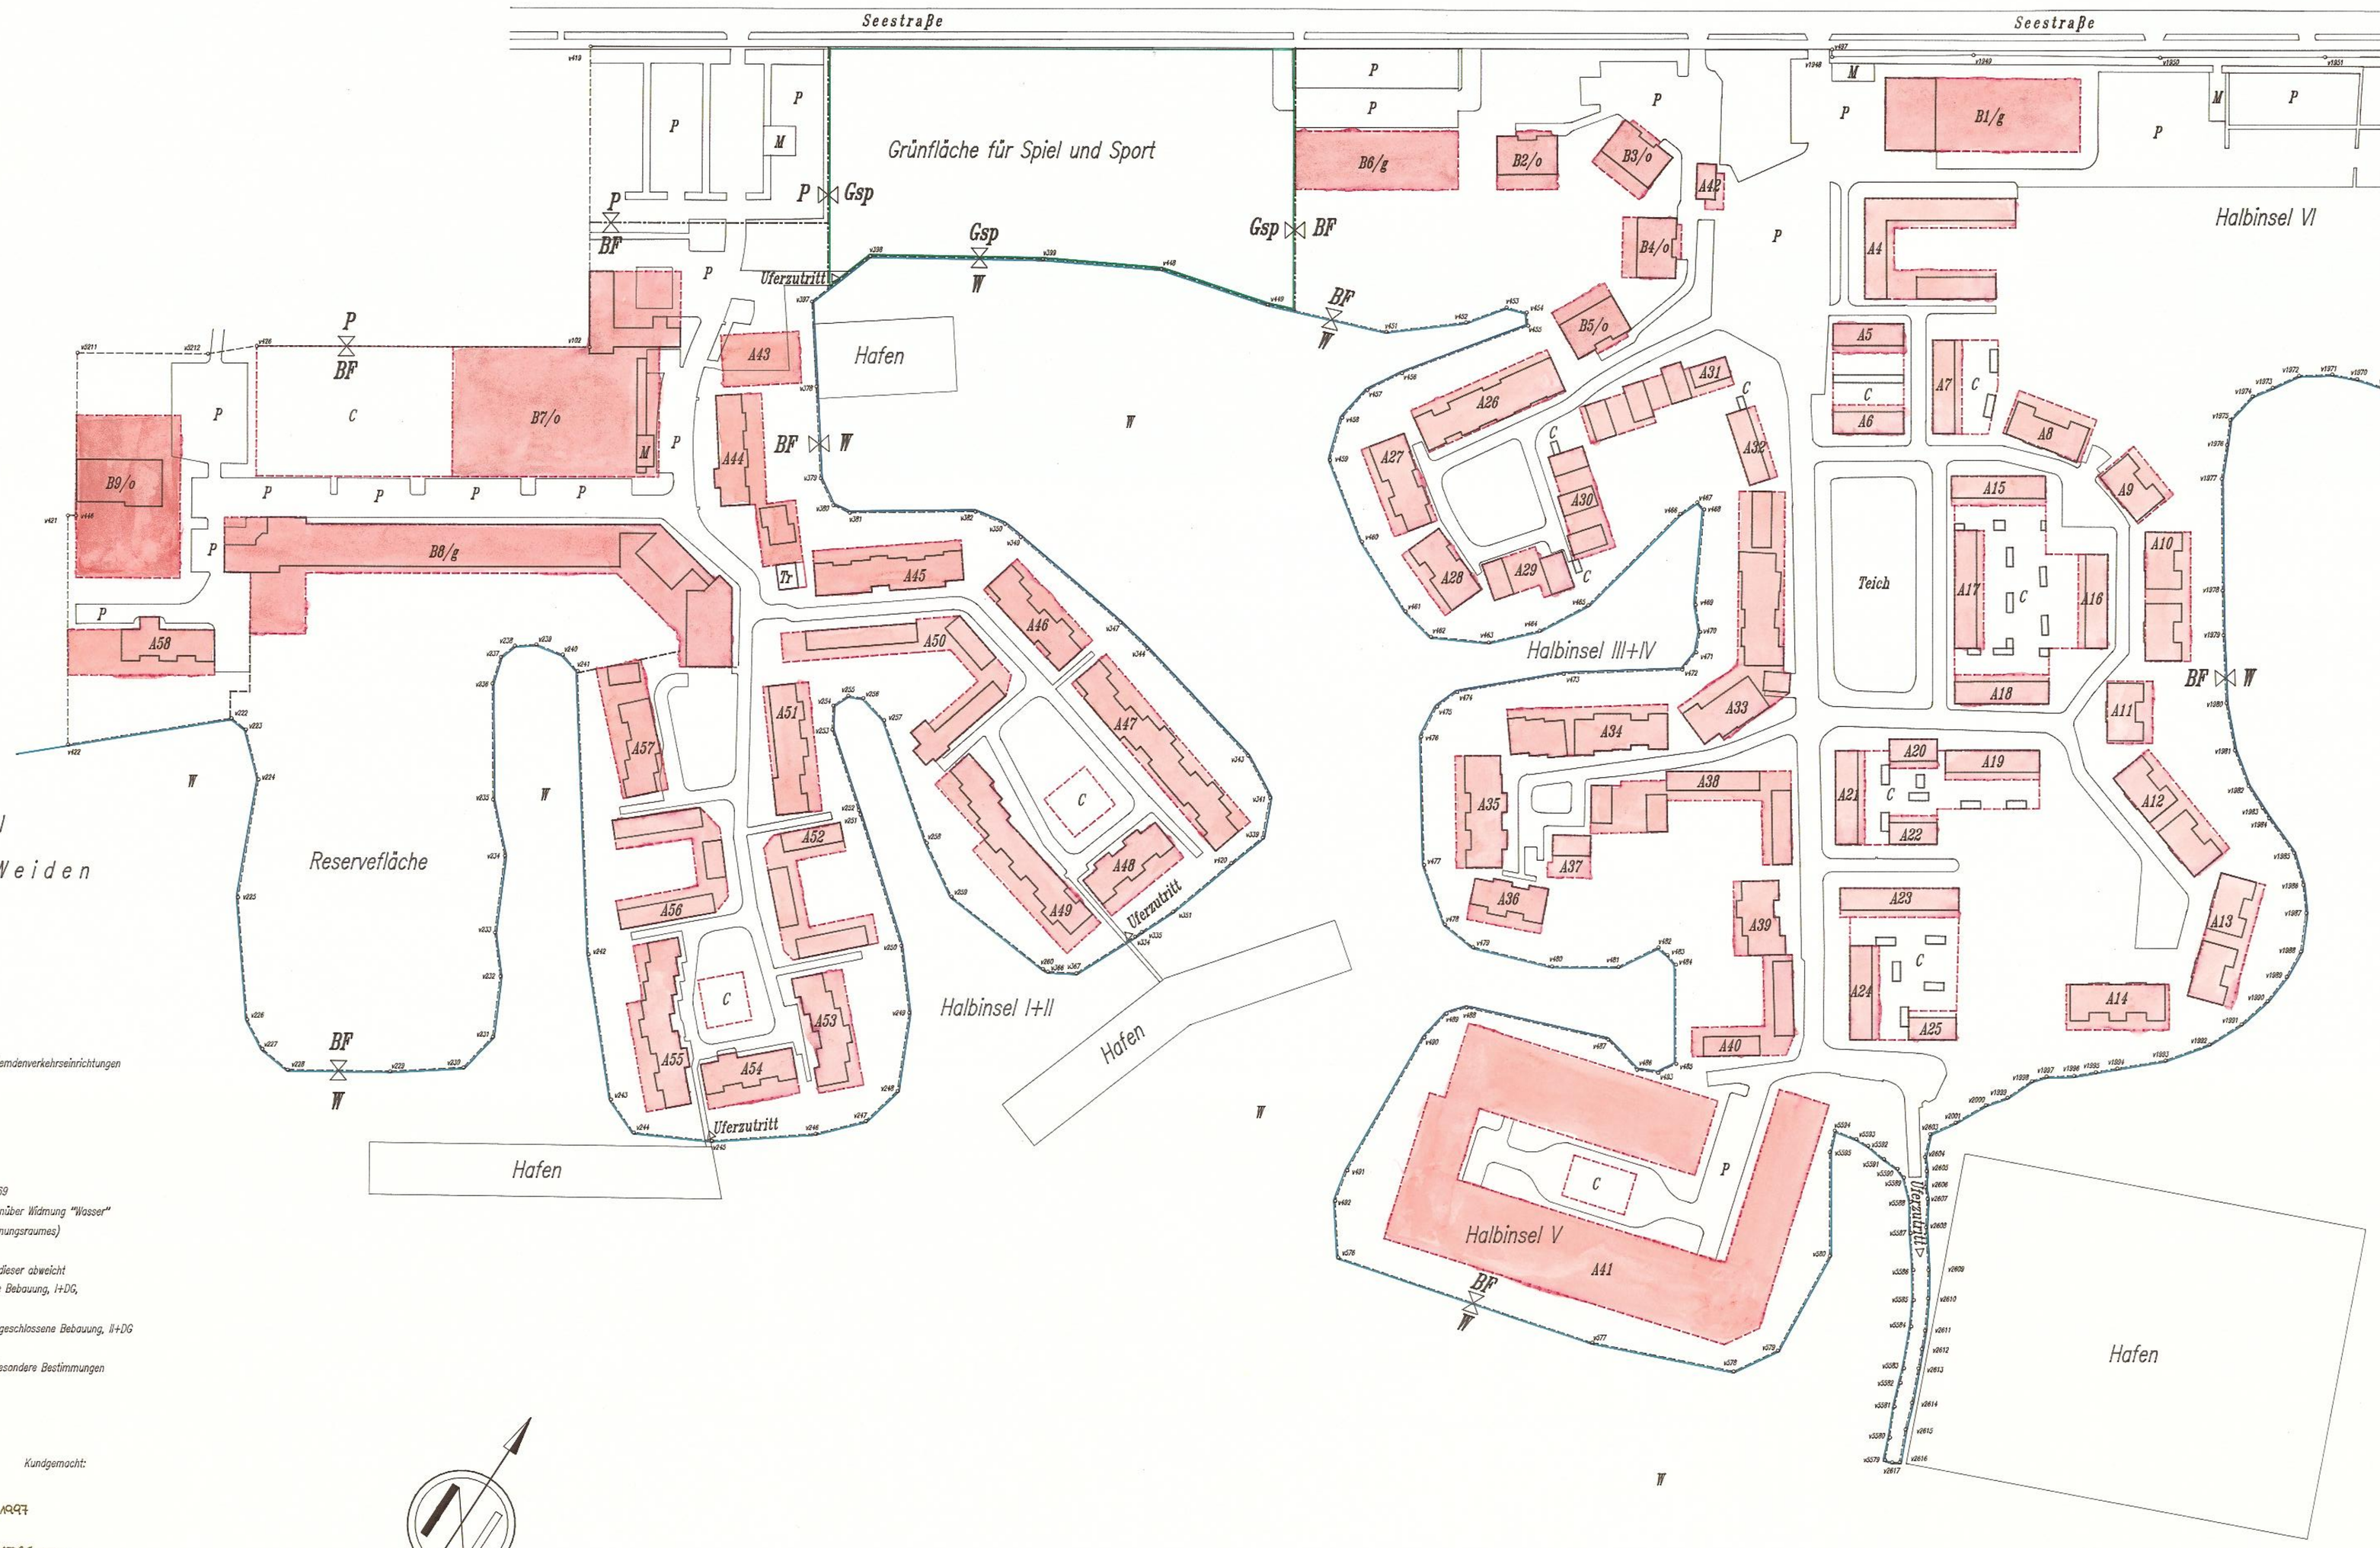

TEILBEBAUUNGSPLAN
für das
Ferienzentrum Seepark Weiden

KG Weiden am See
Beilage A1
Maßstab M 1:1000

Legende:

Kennzeichnung der Flächenwidmung

BF	Baugebiet für Erholungs- oder Fremdenverkehrseinrichtungen
Gsp	Grünfläche für Spiel und Sport
P	Parkplätze
W	Gewässer
⋈	Widmungsgrenze

Festlegungen gemäß § 22 des Bgld. Raumplanungsgesetzes 1969

	Grenze des Planungsraumes gegenüber Widmung "Wasser"
	Straßenfluchtlinie (Grenze des Planungsraumes)
	Baubestand
	Baulinie, soweit der Bestand von dieser abweicht
An	bebaubare Fläche A, geschlossene Bebauung, I+DG, besondere Bestimmungen
Bn	bebaubare Fläche B, offene bzw. geschlossene Bebauung, II+DG besondere Bestimmungen
C	bebaubare Fläche C, Schuppen, besondere Bestimmungen
P	Parkplatz (in BF)
M	Müllsammelplatz

Erlassen durch Verordnung des Gemeinderates: 25. Aug. 1997

Genehmigt durch die Burgenländische Landesregierung:
30.10.1997, ZAHL: LAD-RO-3480/22-1997
FÜR DIE LANDESREGIERUNG
IM AUFTRAG DES LANDESAMTSDIREKTORS

Kundgemacht:

Weiden am See, Juni 1997

Für den sachlichen Inhalt:
Architekt Mag. Arch. KARL GOSCH
7202 Bad Sauerbrunn, Flaschnieg. 10

Für die Übereinstimmung mit den Katasterplänen:
DIPL.-ING. JOHANN HORVATH
Ingenieurkonsulent für Vermessungswesen
7100 Neusiedl am See, Unt. Hauptstr. 106
Tel.: 02167/8800, Fax: 02167/88009